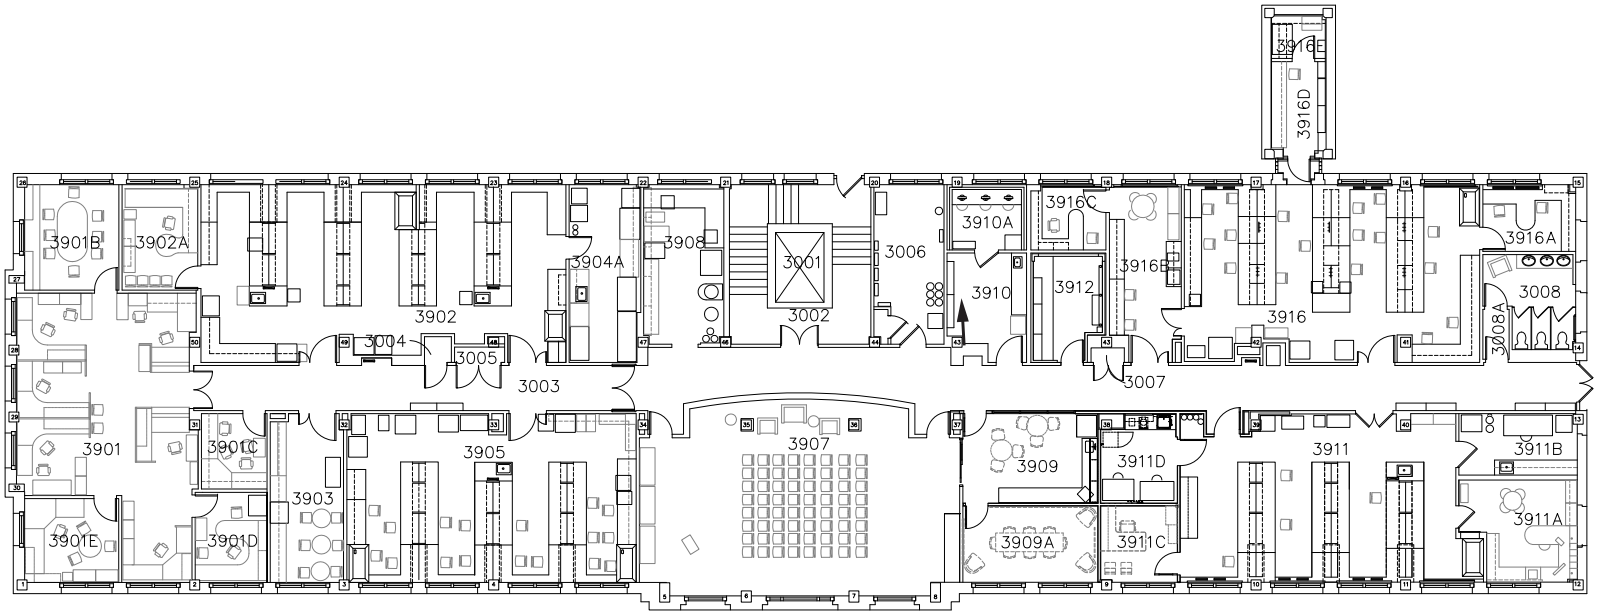

THIRD FLOOR
SCALE: NONE
NORTH

ISSUES AND REVISIONS	
DATE:	ISSUED FOR:
11/9/99	DWG & FIS space match
8/8/00	3914 Combined into 3916
9/8/00	3901E Added
9/8/00	3904 Combined into 3902
9/8/00	3910 Divided
9/8/00	3911 Combined into 3909
5/28/02	3906 Combined into 3904A
9/6/02	3910 & 3910A Reconfigured
9/6/02	3916B & 3916C Reconfigured
6/2/03	3909A & B Combined
5/26/05	3909A Split in Two
7/09/07	3907A&B Added to 3907
7/10/07	3901A Chnaged to 3902A
9/27/10	3909–3916 Renovated
8/08/14	3909–3911D Renovated

NOTES

LEGEND

Washington University in St. Louis
SCHOOL OF MEDICINE

SOUTH BUILDING
3rd FLOOR PLAN

DATE: 01/15/96

AREA: 12,314 GSF

PROJECT NO.:

003–03

G:\Shared\DWGS\Bldg\003>South\003-03.dwg, 2/9/2015 1:49:23 PM, Adobe PDF